

PRIEKULES NOVADA EKSPLOATĒJOŠO ORGANIZĀCIJU APLIECINĀJUMS PAR PLĀNĀ
UZRĀDĪTO APAKŠZEMES KOMUNIKĀCIJU ATBILSTĪBU ŠO ORGANIZĀCIJU ARHĪVU MATERIĀLIEM

ORGANIZĀCIJA	KOMUNIKĀCIJA	PARAKSTS	DATUMS	UZVĀRDS	PIEZĪMES
SIA " LATTELECOM "	TELEFONA KABEĻI	PARAKSTS	08.07.2015.	SAMSONOVS	SASK.NR.355
AS " SADALES TĪKLS "	EL. KABEĻI	PARAKSTS	08.07.2015.	TROIKA	



topodati™

SIA "TOPO DATI"
Elizabetes iela 20, LV-1050, Rīga

Dati ievadīti pašvaldības augstas detalizācijas
topogrāfiskās informācijas datubāzē
Reģistrācijas Nr. 2015-496
Saskaņots uz 1.lapas
Zīmogs 20150715071744_5014


64150030164

Objekta izvietouma shēma

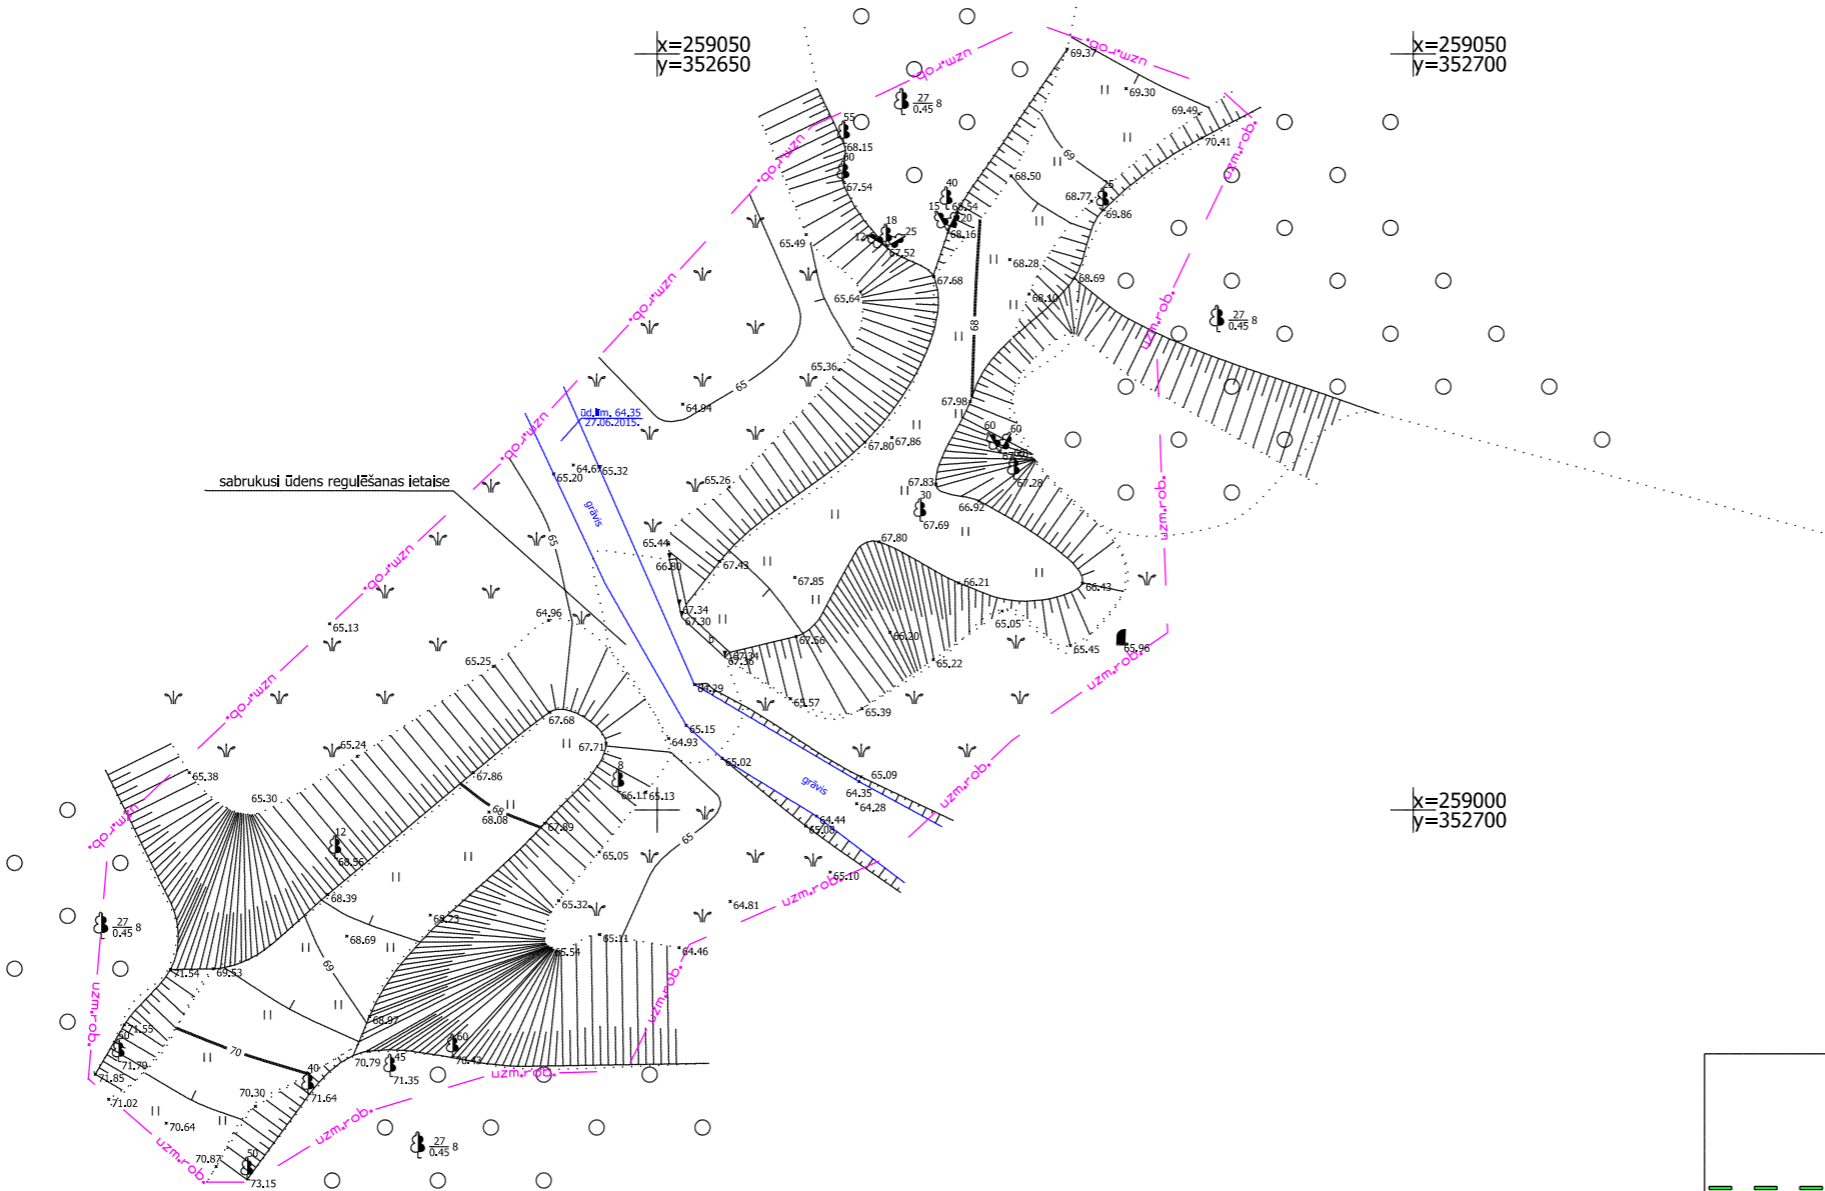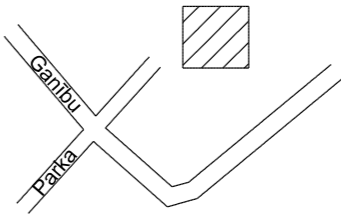

Uzmanību!
Plāns sastādīts Latvijas normālo augstumu
sistēmā epochā 2000,5 (LAS-2000,5).

- PIEZĪMES:**
1. LKS-92 koordinātu sistēma. Mēroga koeficients 0.999866
 2. Plāns sastādīts Latvijas normālo augstumu sistēmā epochā 2000,5 (LAS-2000,5).
 3. Uzmērīšana veikta 2015. gada 27. jūnijā. Uzmērāmās teritorijas platība - 0.3 ha.
 4. Inženiertehniskās komunikācijas daļēji apsektas dabā un salīdzinātas apkalpojošajās organizācijās.
 5. Kadastra informācija atbilst VZD kadastra kartei. Informācija lejupielādēta no kadastrs.lv 07.07.2015. Datnes nosaukums 635718747578515000.dgn.
 6. Zemes vienību robežas ir attēlotas atbilstoši zemes kadastrālās uzmērīšanas un vietējā ģeodēziskā tīkla precizitātei un var nesakrist ar situāciju plānā.
 7. Topogrāfiskie apzīmējumi attēloti atbilstoši 2012.gada 24.aprīļa LR Ministru kabineta noteikumu Nr.281 "Augstas detalizācijas topogrāfiskās informācijas un tās centrālās datubāzes noteikumi" 1.pielikumam.
 8. Uzmērīšanā izmantoti ar LatPos bāzes stacijas LIE1 korekcijām RTK režīmā noteiktie atbalsta punkti:
NR.1111 X:259004.493 Y:352645.290 H:67.771
NR.1112 X:259004.493 Y:352502.030 H:69.221

<div></div> <div>LATVIJASMERNIEKS.LV</div>				<div>Pasūtījums:</div> <div>Parka 31, Priekule, Priekules novads</div>	
<div>SIA "Latvijasmernieks.lv", reģ.nr.40003783960, Meža iela 4, Rīga, LV-1048</div> <div>Dienvidkurzemes birojs, Graudu iela 27/2914, Liepāja, LV-3401; tālr.63489437</div>				<div>Pasūtījuma reģistrācijas Nr. 73722</div> <div>Pasūtītājs: PRIEKULES NOVADA DOME</div>	
Biroja vadītāja p.p.	S.Čīma		07.07.2015.	Topogrāfiskais plāns	Lapas 1
Sertificēta persona Pauls Šaudinis, Nr. AC-000000099					Lapa 1
Mērnieks	P.Šaudinis		07.07.2015.		
				Mērogs 1:500	