



PRIEKULES NOVADA EKSPLUATĒJOŠO ORGANIZĀCIJU APĻIECINĀJUMS PAR PLĀNA UZRĀDĪTO APAKŠZEMES KOMUNIKĀCIJU ATBILSTĪBU ŠO ORGANIZĀCIJU ARHĪVU MATERIĀLIEM					
ORGANIZĀCIJA	KOMUNIKĀCIJA	PARAKSTS	DATUMS	UZVārds	PIEZĪMES
GRAMZDAS PAGASTA PĀRVALDE	ŪDENS VADS, KANALIZĀCIJA, APGAISMOJUMS, VIETĒJAIS GĀZESVADS	PARAKSTS	27.03.2015	KUDUMS	
AS "SADELES TĪKLS"	EL. KABELĪ	PARAKSTS	27.03.2015	TROIKA	
SIA "LATTELECOM"	TELEFONA KABELĪ	PARAKSTS	27.03.2015	SAMSONOVS	

**topodati**<sup>TM</sup>

SIA "TOPO DATI"  
Elizabetes iela 20, LV-1050, Rīga


Dati paredzēti pašvaldības augstas detalizācijas  
topogrāfiskās informācijas datubāzē  
Reģistrācijas Nr. 2015-282  
Zīmogs 20150331103300\_4800

Saskaņots uz  
1.lapas

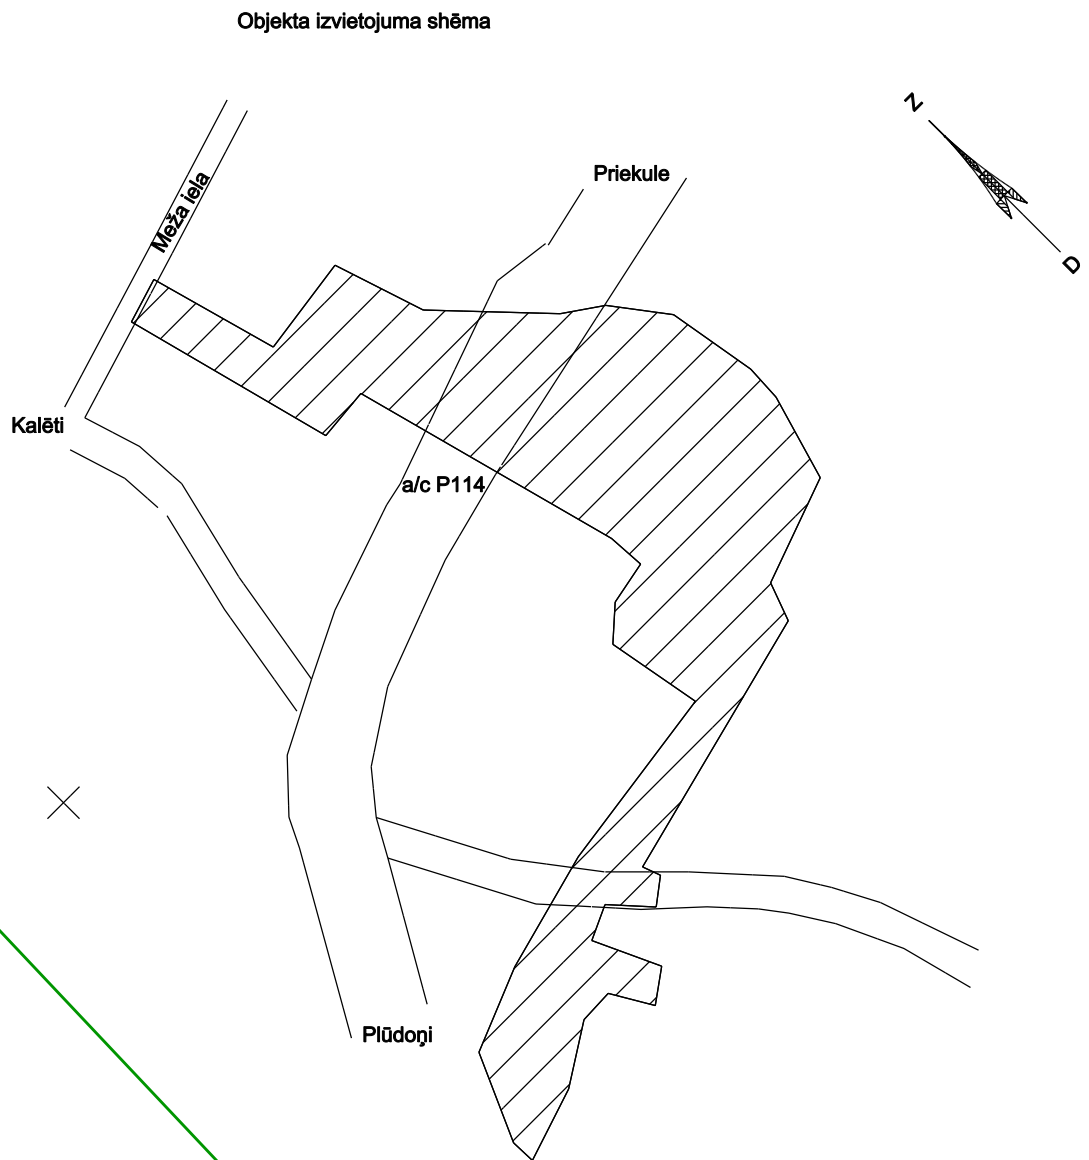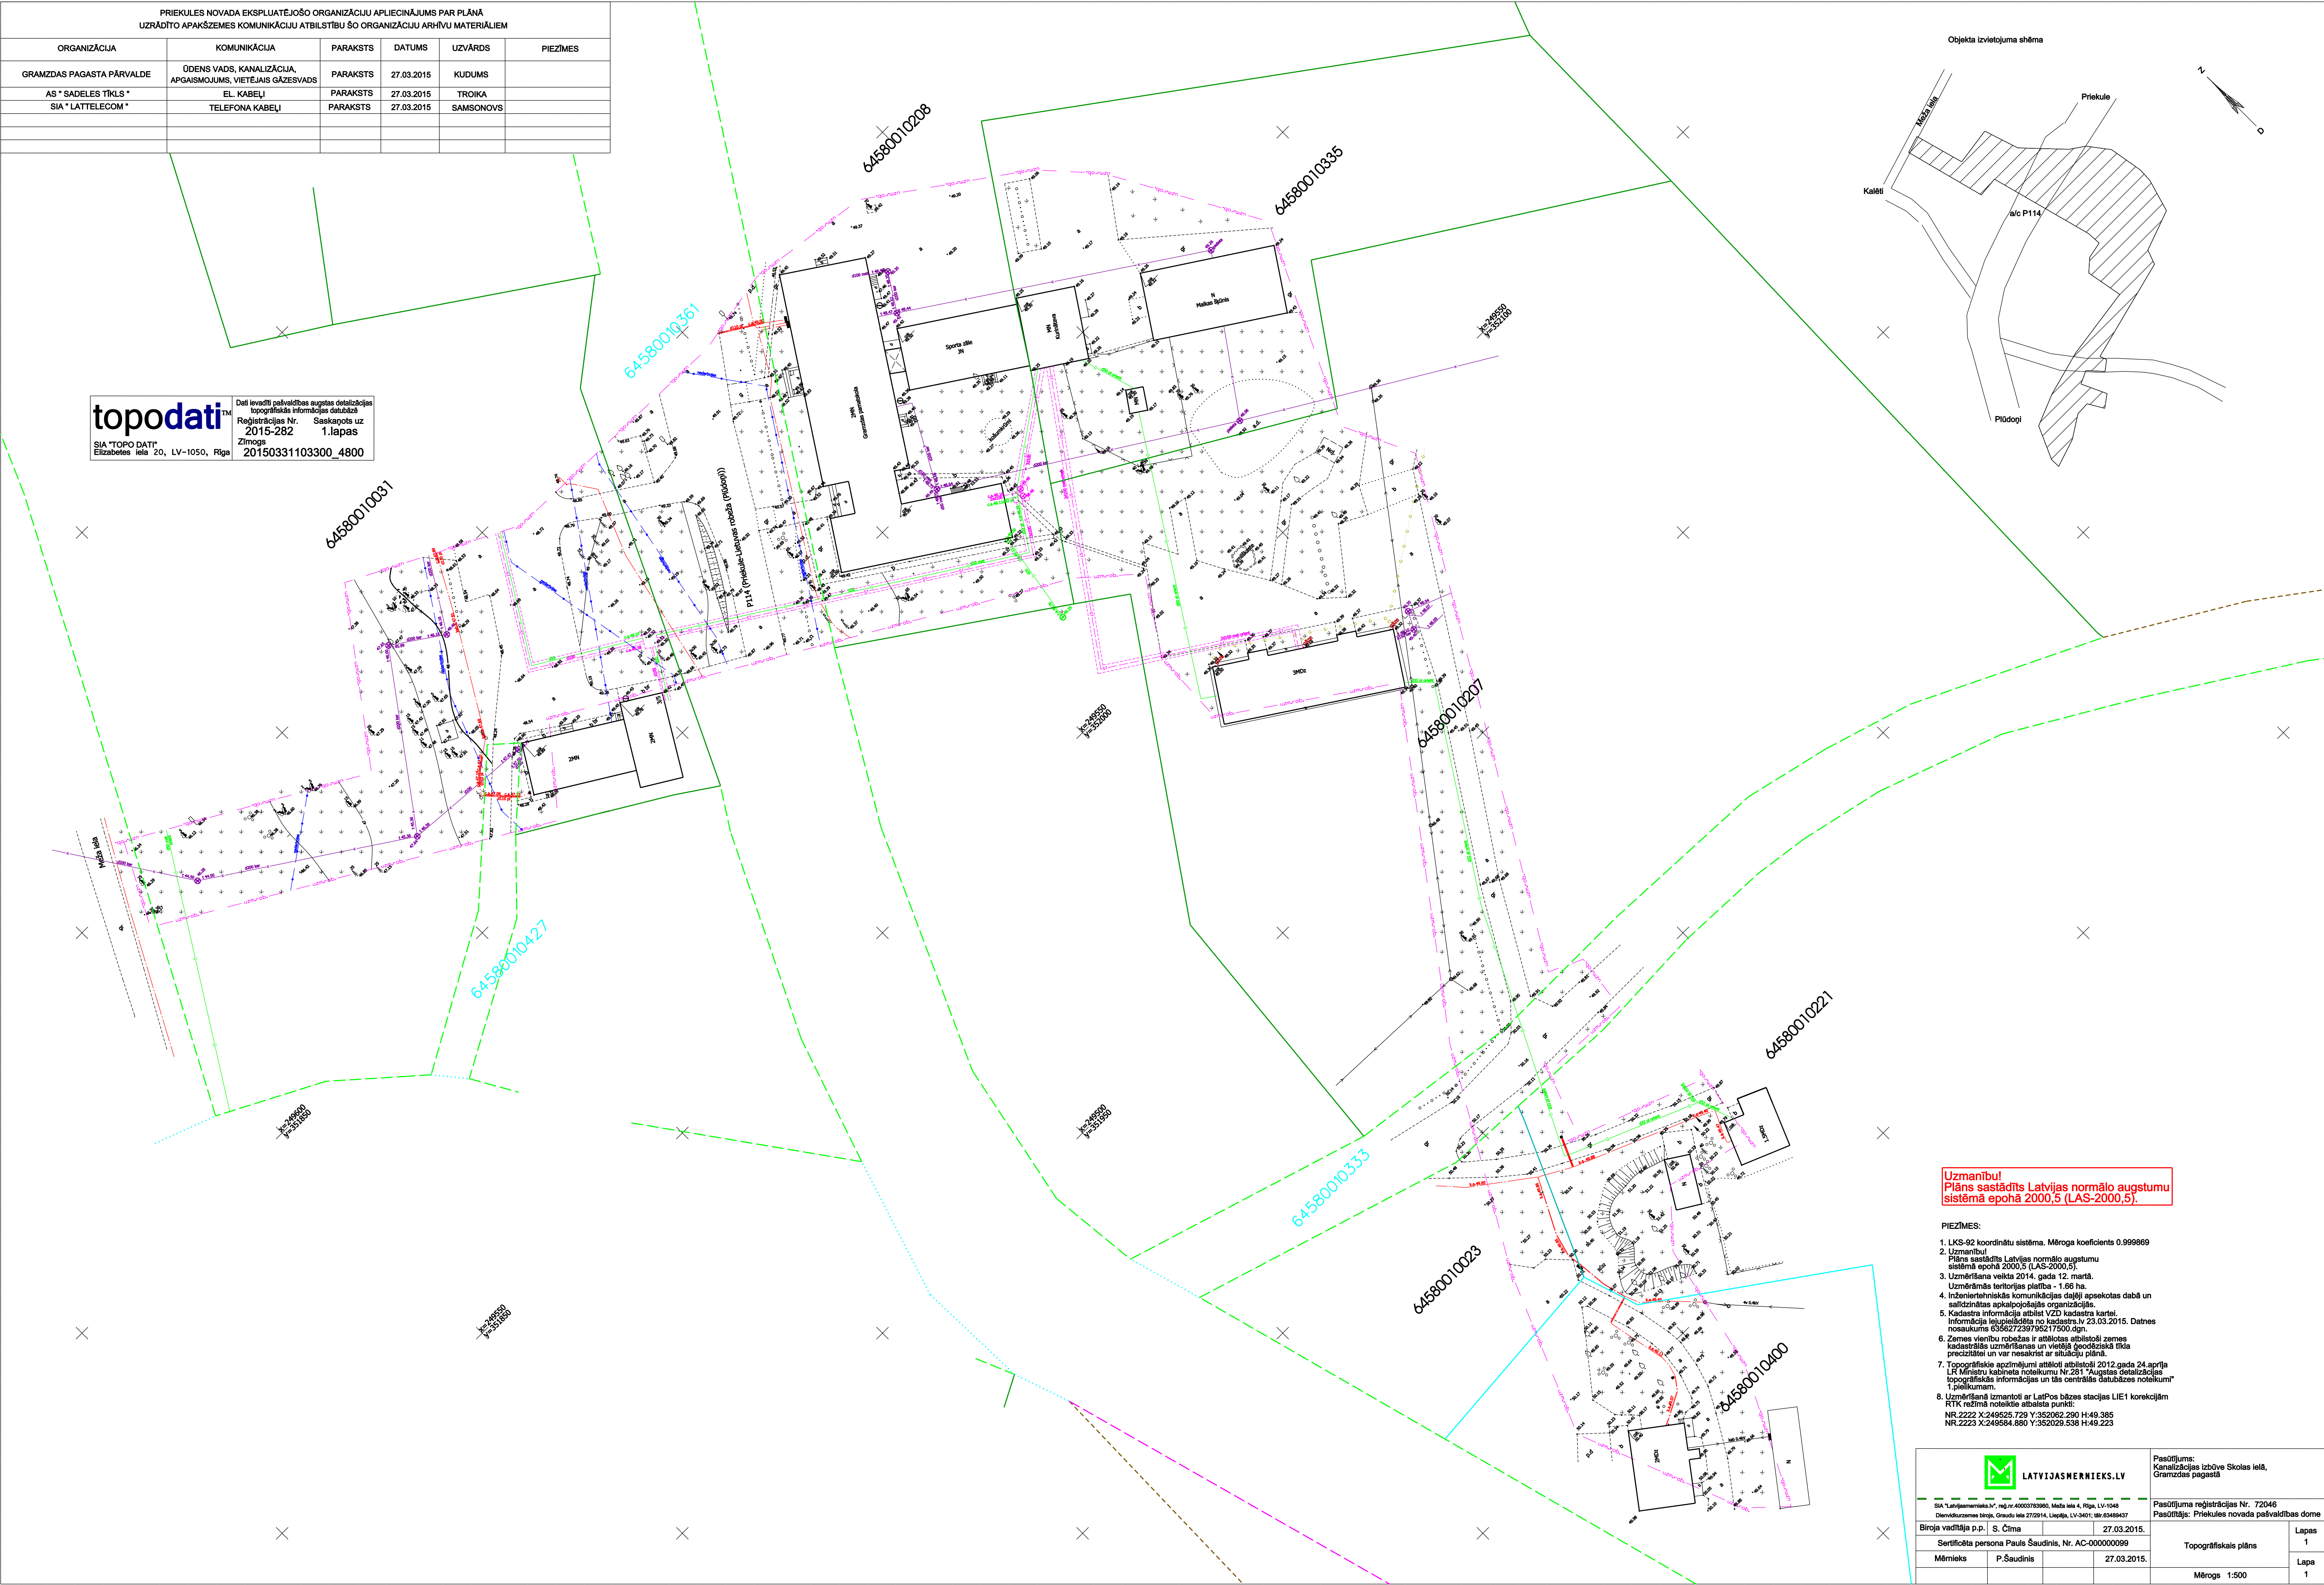

**Uzmanību!**  
Plāns sastādīts Latvijas normālo augstumu  
sistēmā epohā 2000,5 (LAS-2000,5).

- PIEZĪMES:**
- LKS-92 koordinātu sistēma. Mēroga koeficients 0,999869
  - Uzmanību!  
Plāns sastādīts Latvijas normālo augstumu  
sistēmā epohā 2000,5 (LAS-2000,5).
  - Uzmērīšana veikta 2014. gada 12. martā.  
Uzmērāmās teritorijas platība - 1,66 ha.
  - Inženiertehniskās komunikācijas daļēji apsektas dabā un  
salīdzinātas apkalpojošās organizācijās.
  - Kadestra informācija atbilst VZD kadestra kartei.  
Informācija ļauj izveidot no kadastra.lv 23.03.2015. Datnes  
nosaukums 635627239795217500.dgn.
  - Zemes vienību robežas ir atbilstošas atbilstošai zemes  
kadastrāles uzmērīšanas un vietējā ģeodēziskā tīkla  
precizitātei un var nesakrist ar situāciju pilnā.
  - Topogrāfiskie apzīmējumi atbilstoši 2012.gada 24.aprīļa  
LR Ministru kabineta noteikumu Nr.281 "Augstas detalizācijas  
topogrāfiskās informācijas un tās centrālās datubāzes noteikumi"  
1.pielikumiem.
  - Uzmērīšanā izmantoti ar LatPos bāzes stacijas LIE1 korekcijām  
RTK režīmā noteiktie atbilstoši punkti:  
NR.2222 X:249525.729 Y:352062.290 H:49.385  
NR.2223 X:249584.880 Y:352029.538 H:49.223

 <b>LATVIJAS MĒRĒJIEKI SIA</b>		Pasūtītājs: Kanalizācijas izbūve Skolas ielā, Gramzdas pagastā	
<small>SIA "Latvijas Mērnieki" SIA, reģ.nr.4000710280, Mača iela 4, Rīga, LV-1048 Dienvidkurzemes reģions, Ģeodēzijas iela 27/2914, Lielā, LV-3401, tlr.63489437</small>		Pasūtījuma reģistrācijas Nr. 72046 Pasūtītājs: Priekules novada pašvaldības dome	
Biroja vadītāja p.p. S. Čīma		27.03.2015.	
Sertificēta persona Pauls Šaudinis, Nr. AC-000000099		Topogrāfiskais plāns	
Mērmieks P.Šaudinis		27.03.2015.	
		Mērogs 1:500	
		Lapa 1	
		Lapa 1	