


PRIEKULES NOVADA EKSPLOATĒJOŠO ORGANIZĀCIJU APLIECINĀJUMS PAR PLĀNĀ UZRĀDĪTO APAKŠZEMES KOMUNIKĀCIJU ATBILSTĪBU ŠO ORGANIZĀCIJU ARHĪVU MATERIĀLIEM					
ORGANIZĀCIJA	KOMUNIKĀCIJA	PARAKSTS	DATUMS	UZVĀRDS	PIEZĪMES
SIA " LATTELECOM "	TELEFONA KABELĪ	PARAKSTS	27.04.2015.	SAMSONOVŠ	SASK.NR.232
AS " SADALES TĪKLS "	EL. KABELĪ	PARAKSTS	29.04.2015	TROIKA	
PRIEKULES NOVADA DOME	ŪDENSVADES	PARAKSTS	29.04.2015.	KUDUMS	

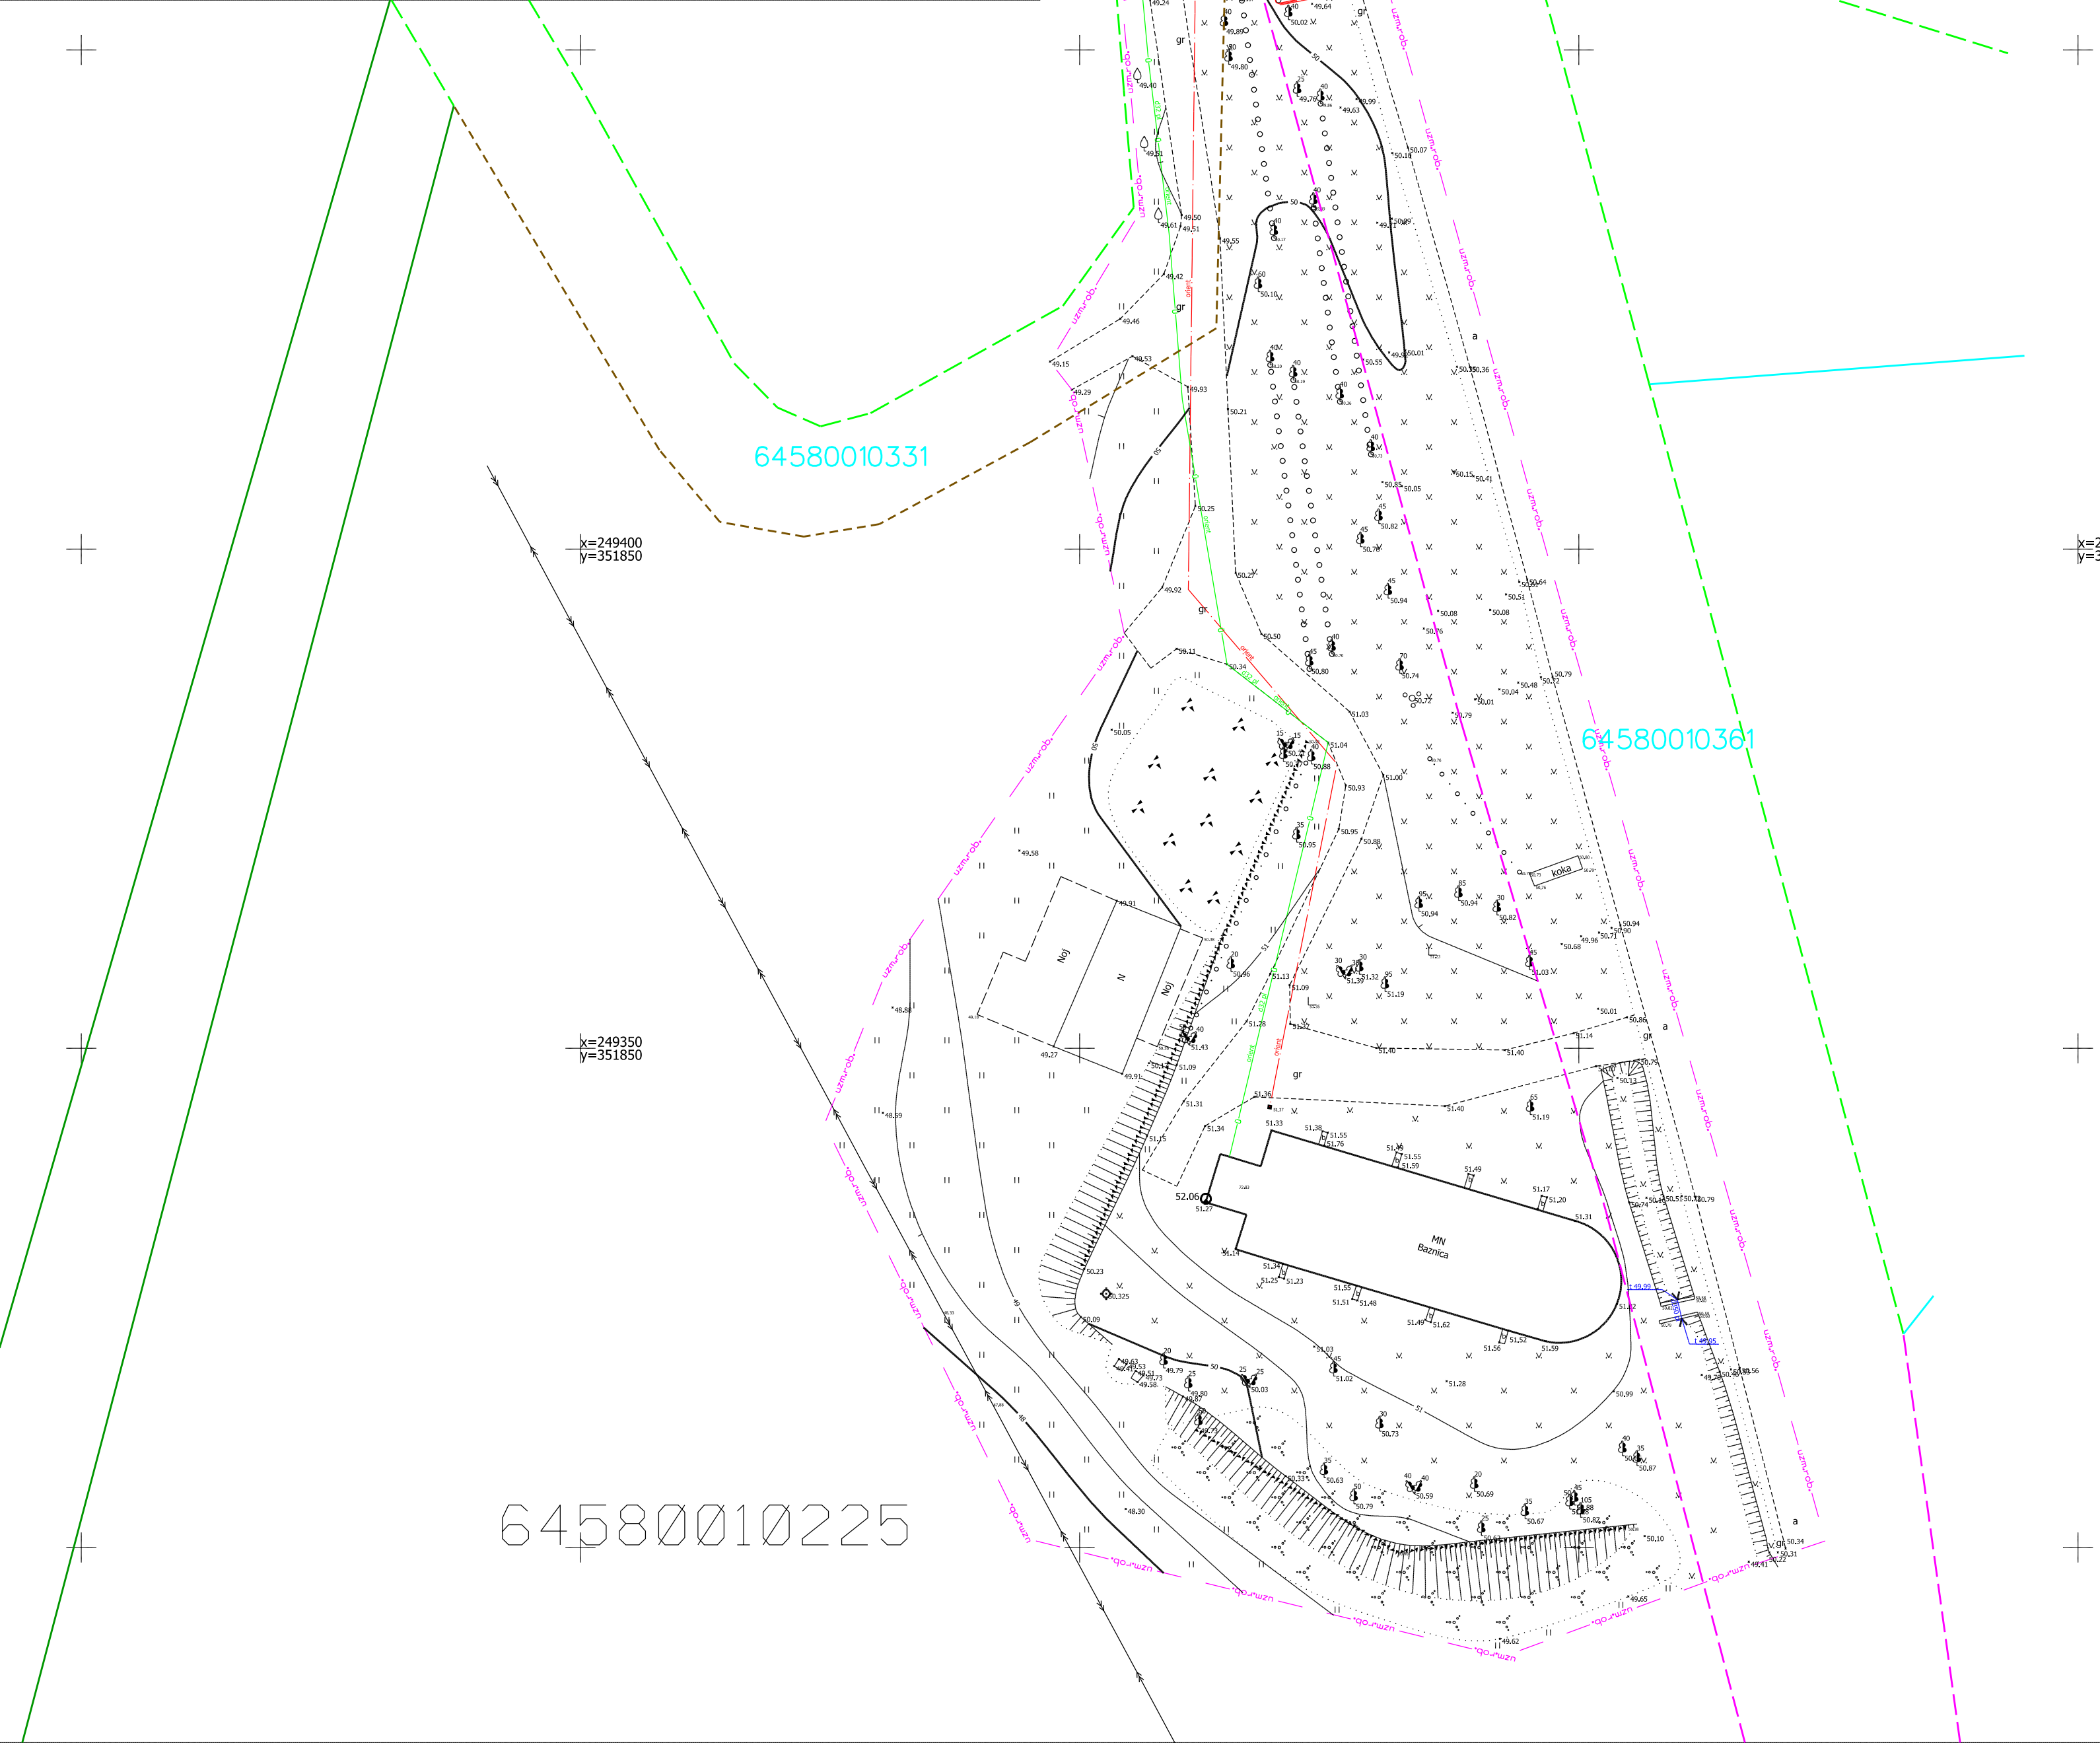


topodatiTM
SIA "TOPO DATI"
Elizabetes iela 20, LV-1050, Rīga

Dati ievadīti pašvaldības augstas detalizācijas
topogrāfiskās informācijas datubāzē
Reģistrācijas Nr. 2015-406
Zīmogs 20150505073107_4924

Saskaņots uz
1.lapas

Uzmanību!
Plāns sastādīts Latvijas normālo augstumu
sistēmā epochā 2000,5 (LAS-2000,5).

- PIEZĪMES:**
- LKS-92 koordinātu sistēma, Mēroga koeficients 0.999869
 - Uzmanību!
Plāns sastādīts Latvijas normālo augstumu
sistēmā epochā 2000,5 (LAS-2000,5).
 - Uzmērīšana veikta 2014. gada 21. aprīlī.
Uzmērāmās teritorijas platība - 0.98 ha.
 - Inženiertehniskās komunikācijas daļēji apsekotas dabā un
salīdzinātas apkalpojošajās organizācijās.
 - Kadastra informācija atbilst VZD kadastra kartei.
Informācija leņģielpilādēta no kadastrs.lv 23.04.2015. Datnes
nosaukums 635652938515281250.dgn.
 - Zemes vienību robežas ir attēlotas atbilstoši zemes
kadastrālās uzmērīšanas un vietējā ģeodēziskā tīkla
precizitātei un var nesakrist ar situāciju plānā.
 - Topogrāfiskie apzīmējumi attēloti atbilstoši 2012.gada 24.aprīļa
LR Ministru kabineta noteikumu Nr.281 "Augstas detalizācijas
topogrāfiskās informācijas un tās centrālās datubāzes noteikumi"
1.pielikumam.
 - Uzmērīšanā izmantoti ar LatPos bāzes stacijas LIE1 korekcijām
RTK režīmā noteiktie atbalsta punkti:
NR.1111 X:249305.881 Y:351978.491 H:50.488
NR.1112 X:249411.149 Y:351952.338 H:50.407

 LATVIJAS MERNIEKS.LV			Pasūtītājs: Gramzdas evaņģēliski luteriskā baznīca, Gramzda, Gramzdas pag., Priekules novads	
SIA "Latvijas Mernieks", reģ.nr.40003783960, Meža iela 4, Rīga, LV-1048 Dienvidkurzemes birojs, Graudu iela 27/2914, Līepāja, LV-3401; tālr.63489437			Pasūtītāja reģistrācijas Nr. 72834 Pasūtītājs: Gramzdas ev.lut. draudze	
Biroja vadītāja p.p.	S.Čīma	24.04.2015.	Topogrāfiskais plāns	Lapas 1
Sertificēta persona Pauls Šaudinis, Nr. AC-000000099				
Mērnies	P.Šaudinis	24.04.2015.	Mērogs 1:500	Lapa 1